

DOCUMENT NON
TENU A JOUR




PLAN DE LA TOUR

2



CLASSE DE PRECISION : C
ECHELLE : 1/3000
Date : 02/11/2020

Paris la Seine

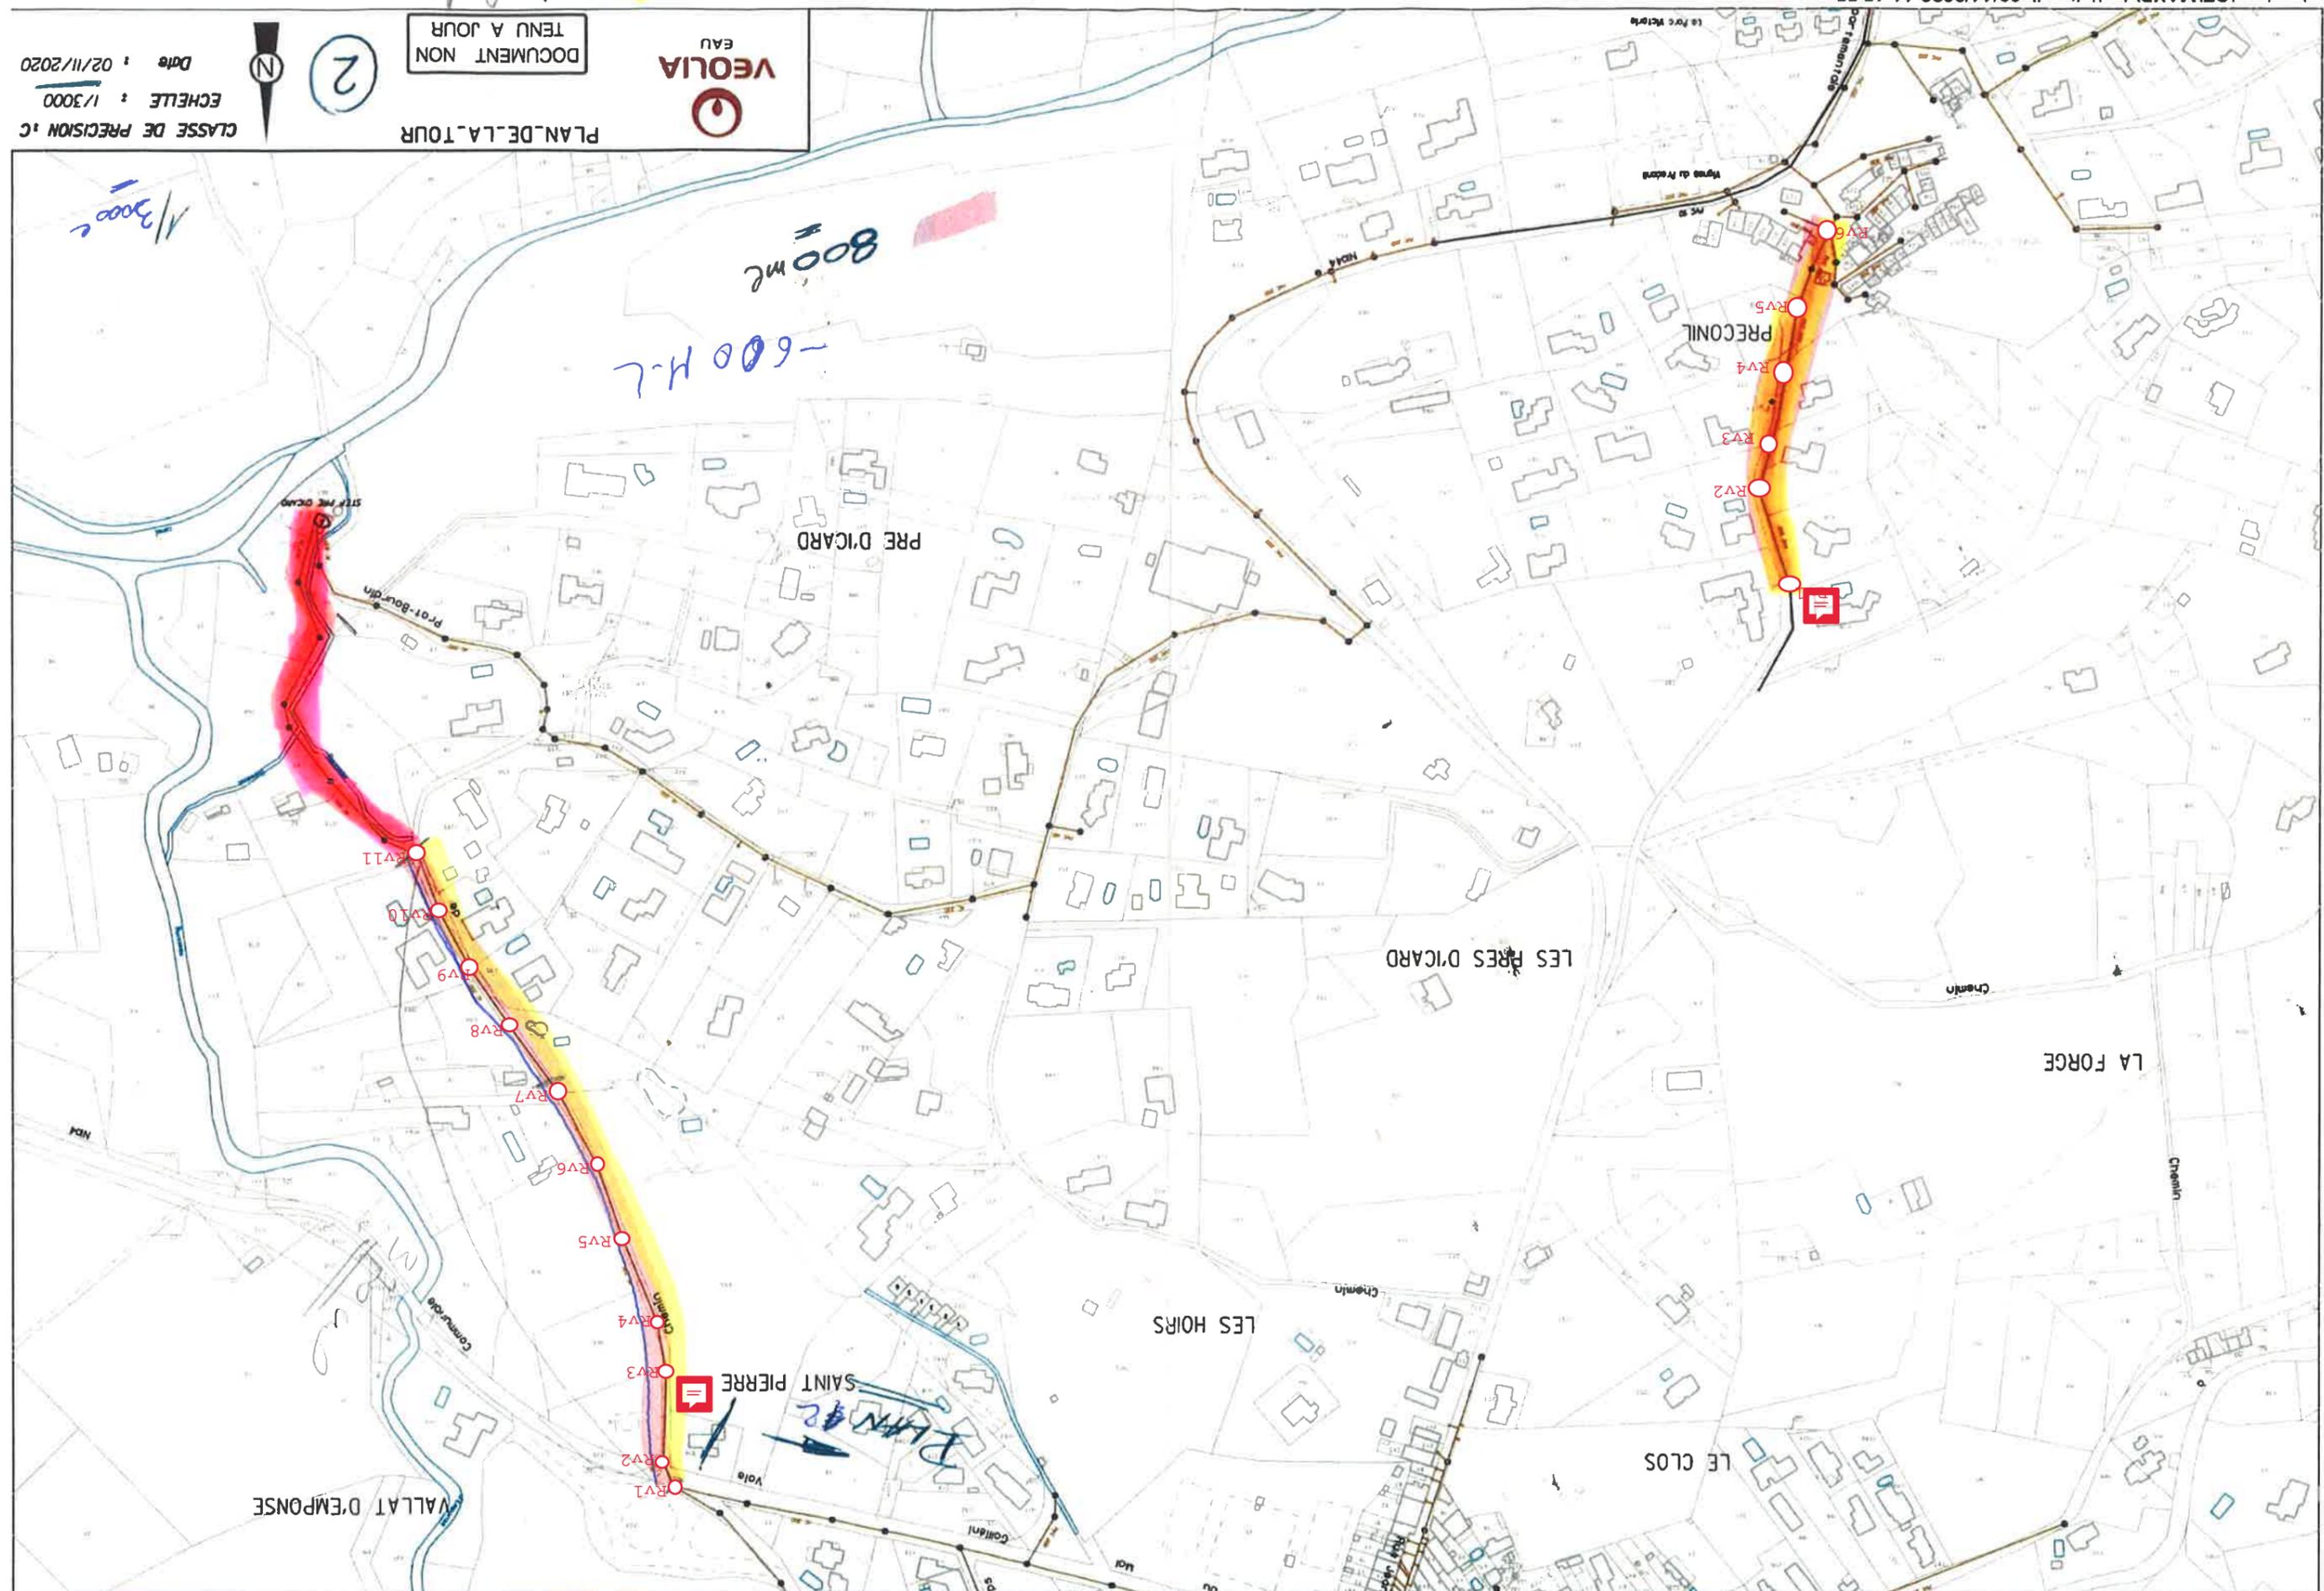

800 m²
-600 H.L

1/3000

18: 48+170